



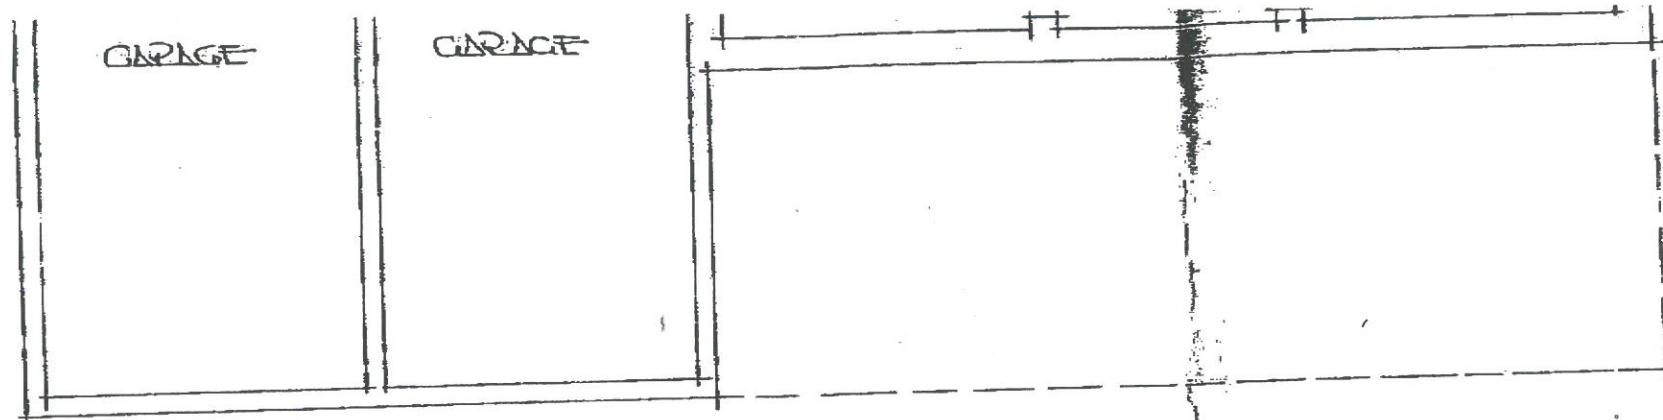


MODIFICATO

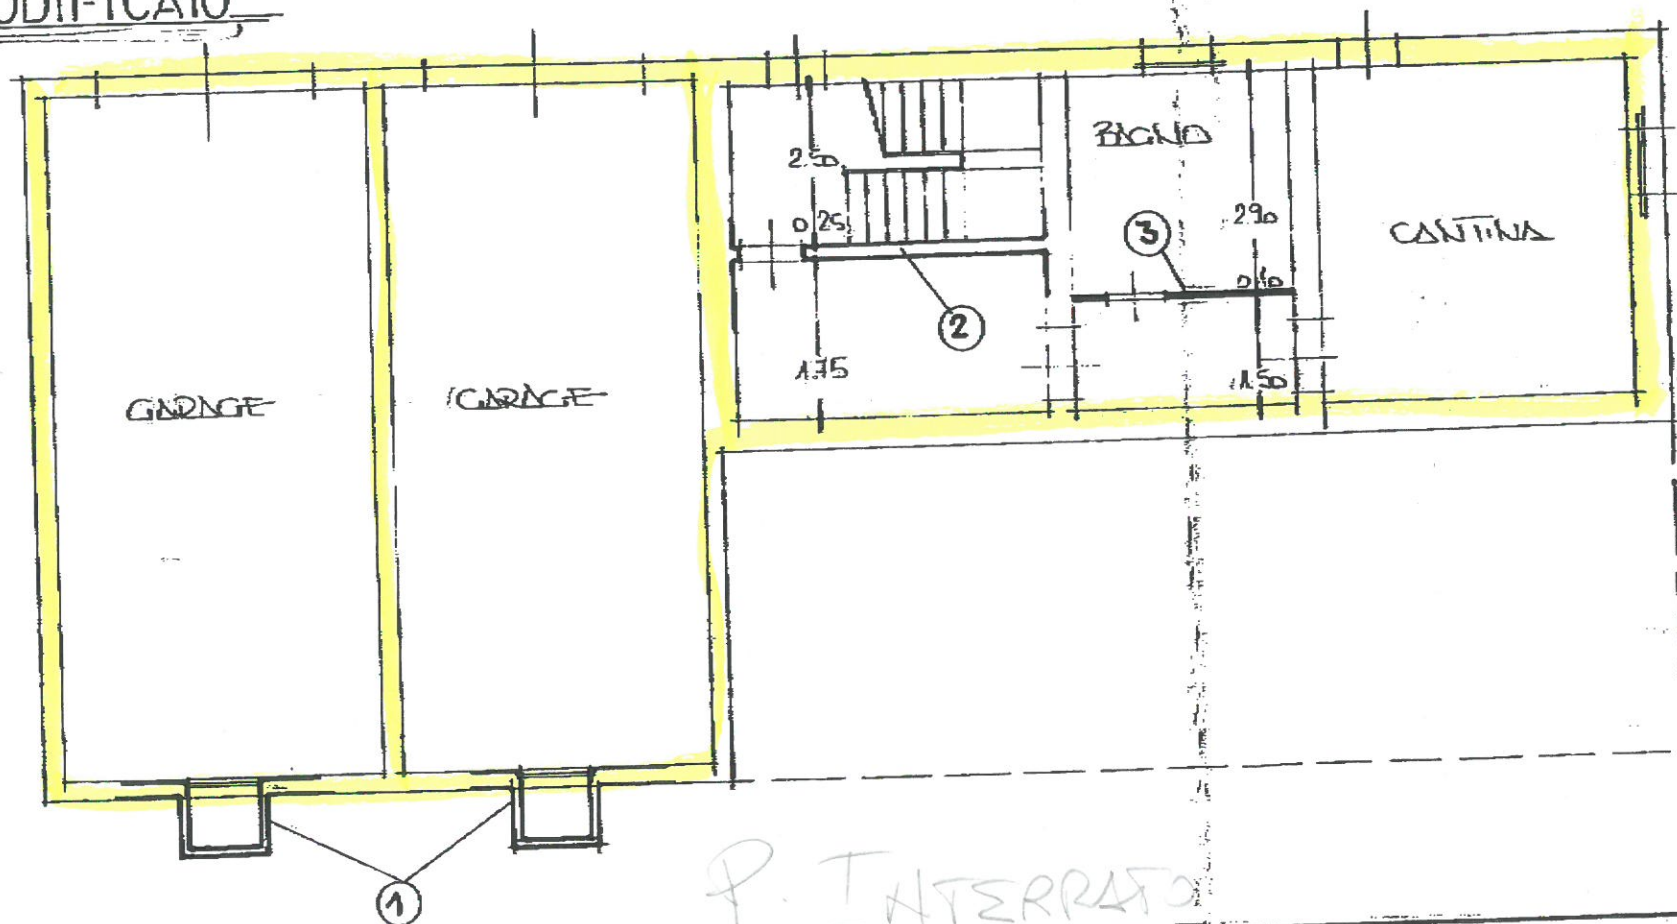

P. INTERRATO

MOD

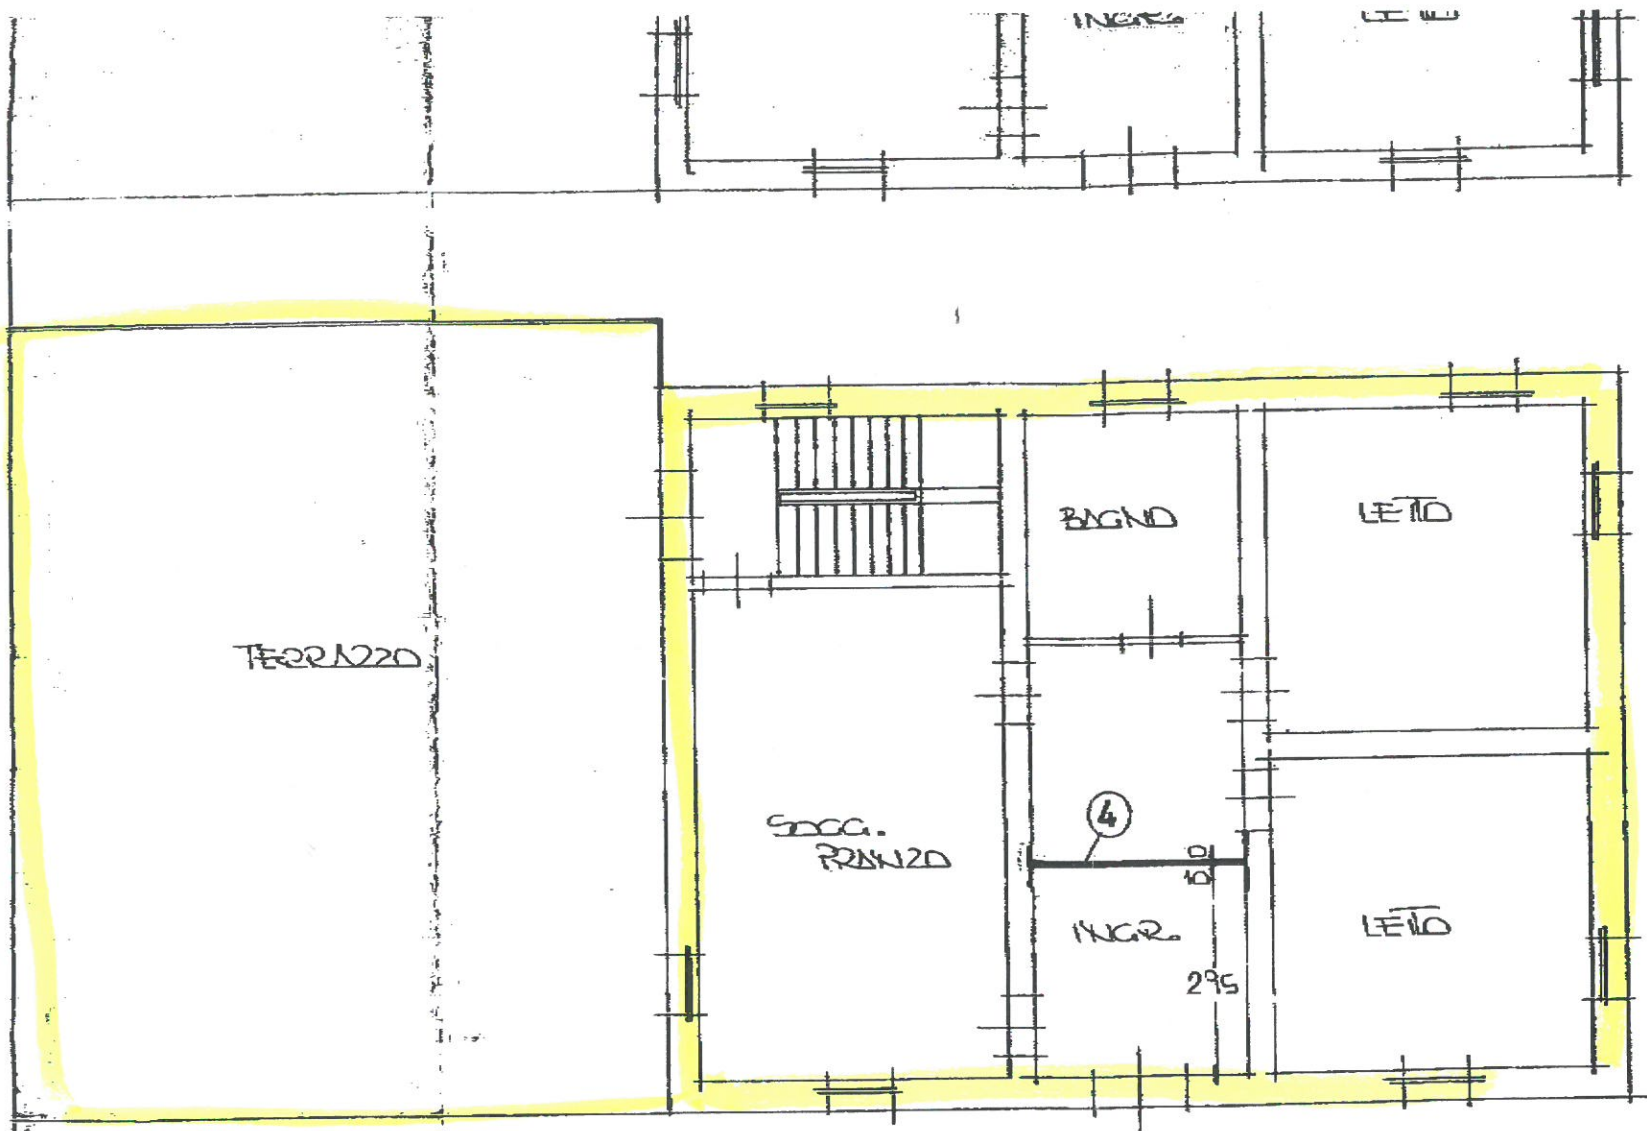


P. TERRA

SOFFIT

MODIFICATO


SOFFIT

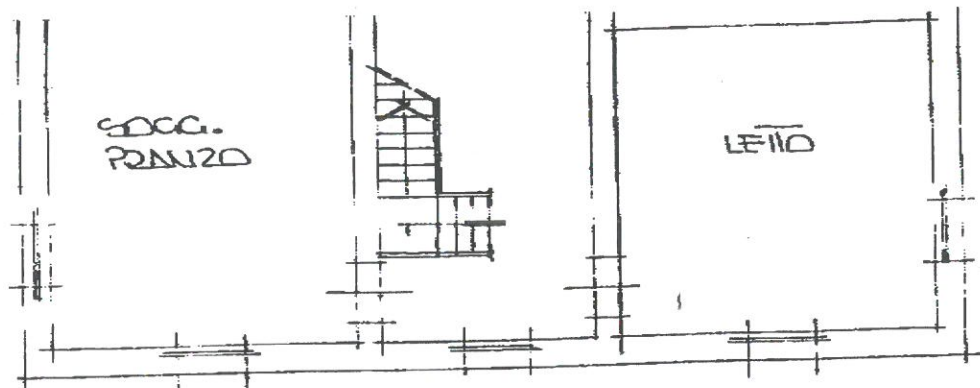

SOGG.
PRANZO

LEITO

MODIFICATO

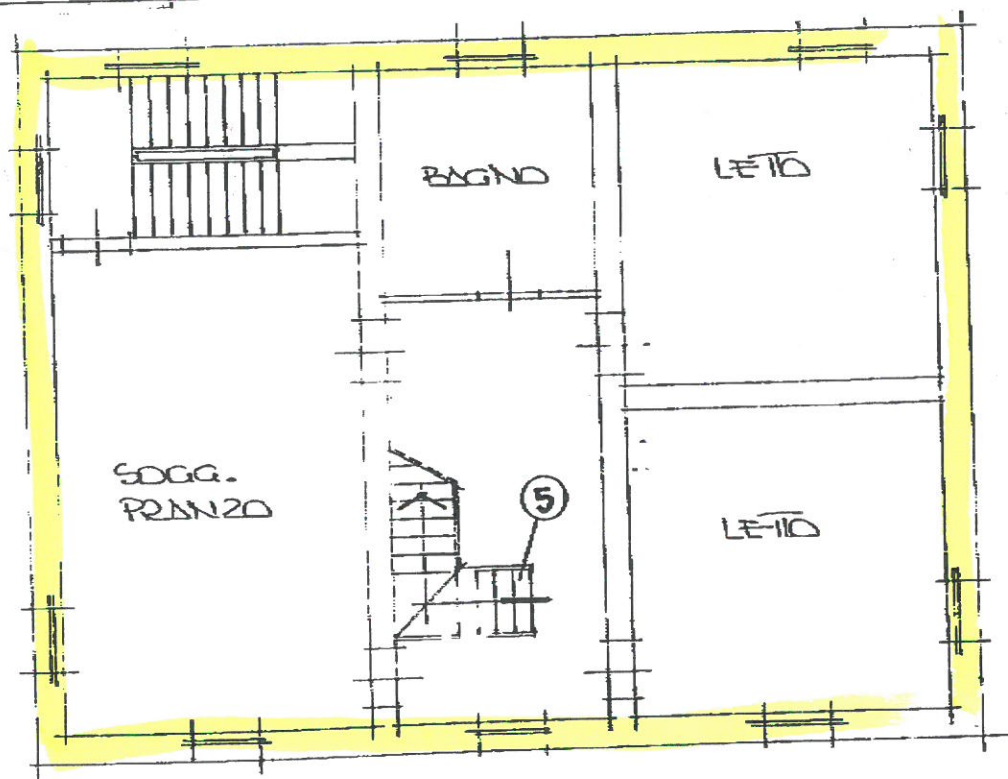

BAGNO

LEITO




SOGG.
PRANZO

LEITO


5

P. 1°

MODIFICATO

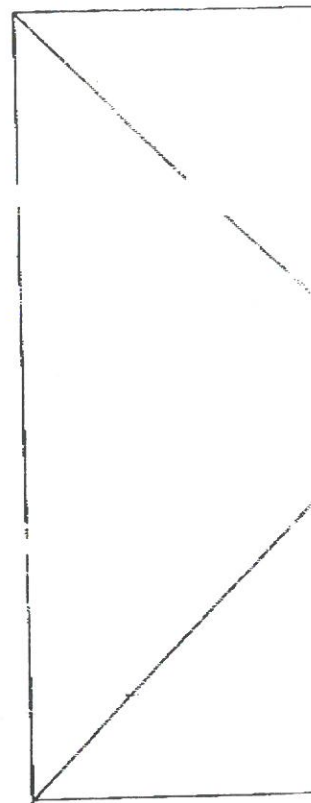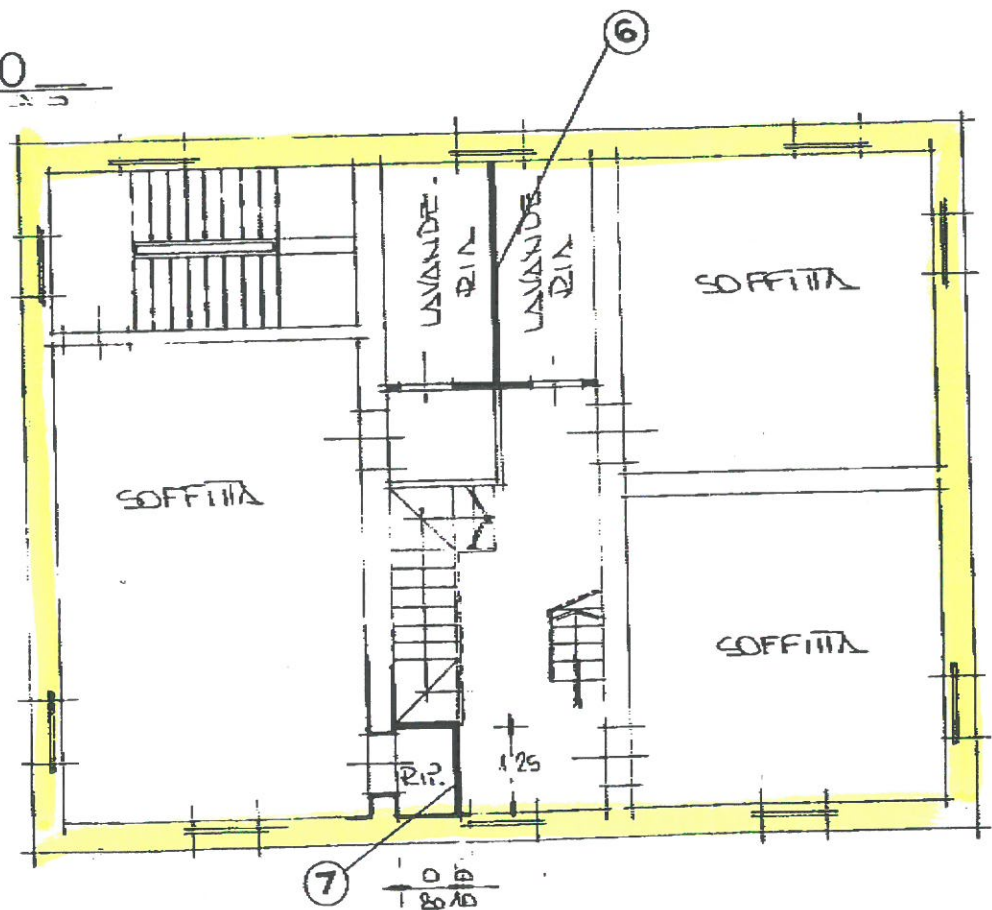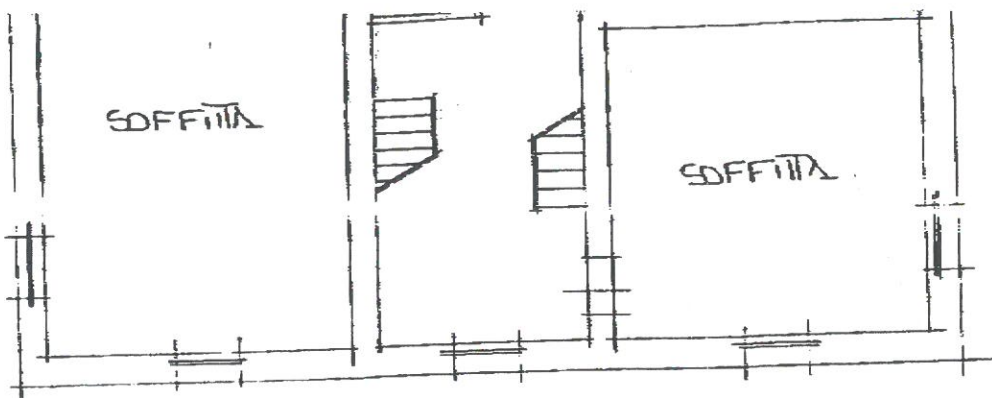

P.2°

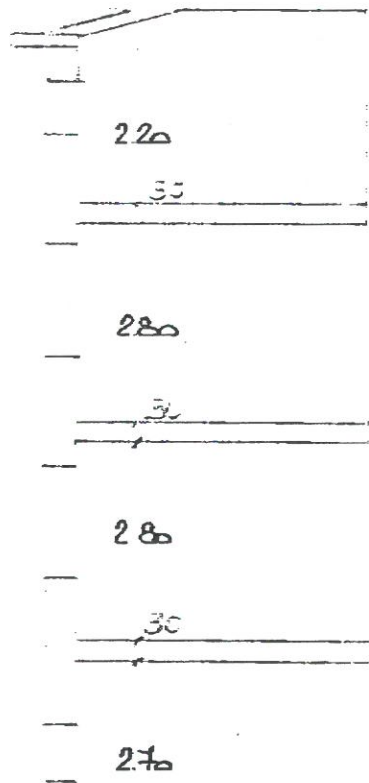

SE

